


NOVÁ SCÉNA - PLÁN HLÁDISKA

JAVISKO


PRÍZEMIE

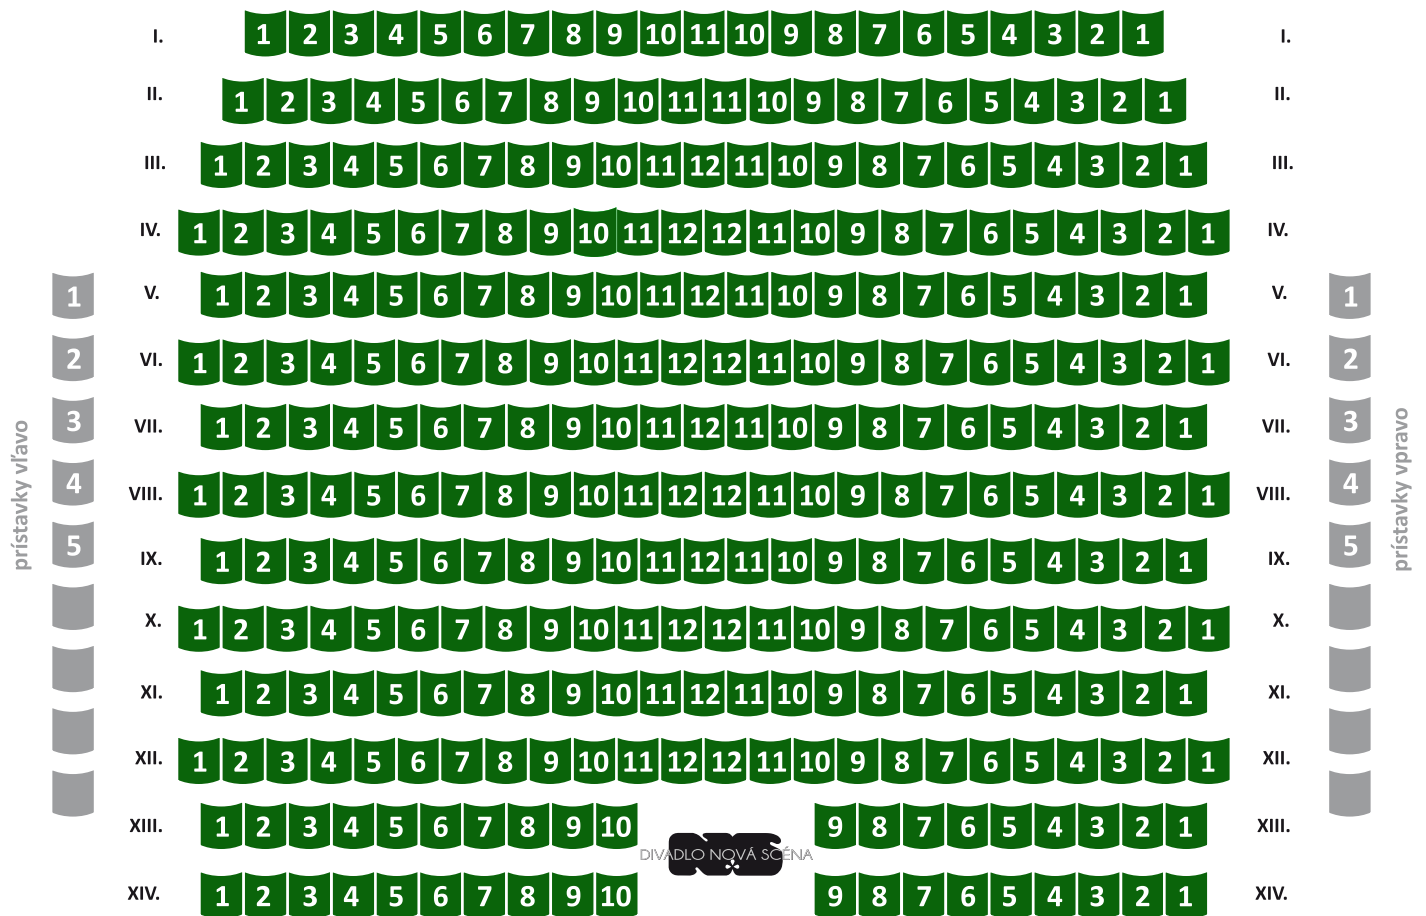

VĽAVO

BALKÓN

VPRAVO

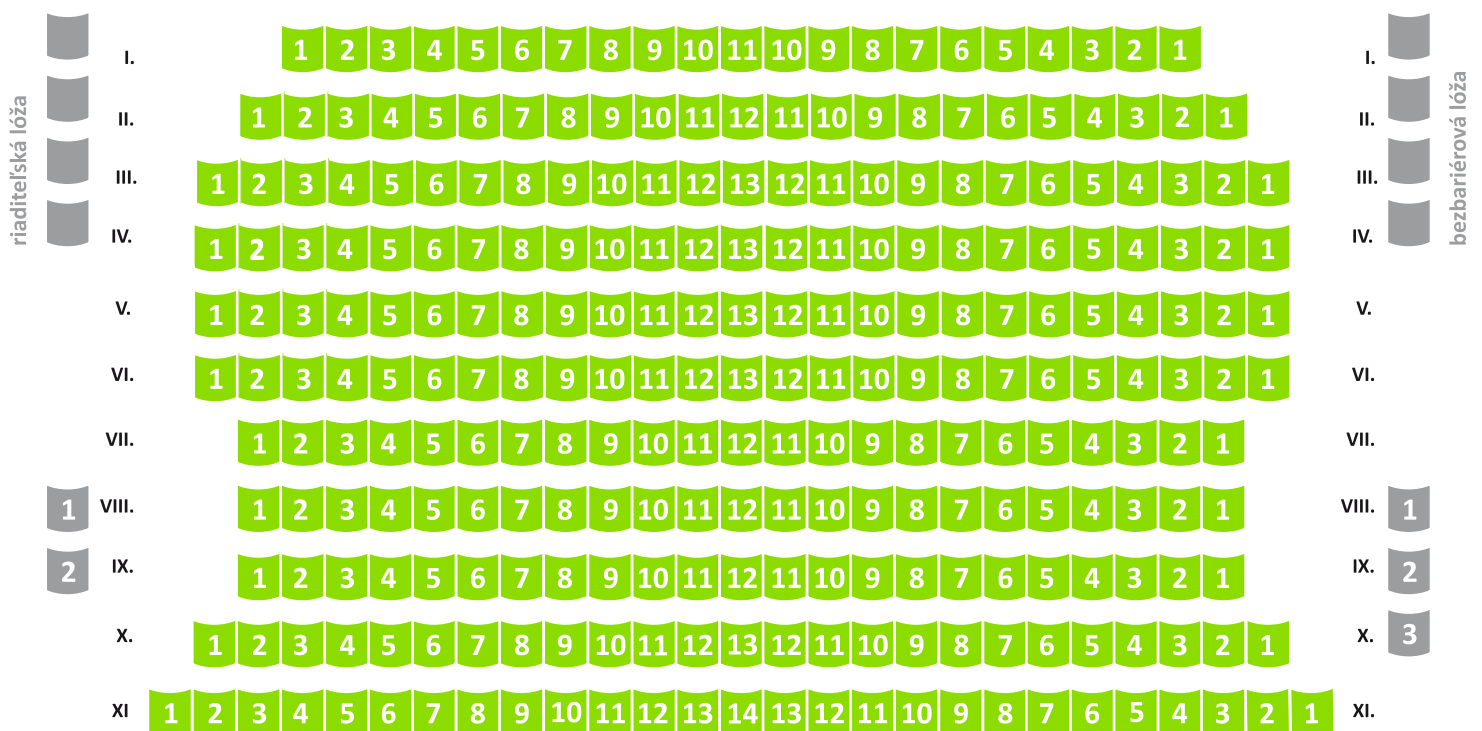

A prízemie
316 kresiel

B balkón
275 kresiel